A-03

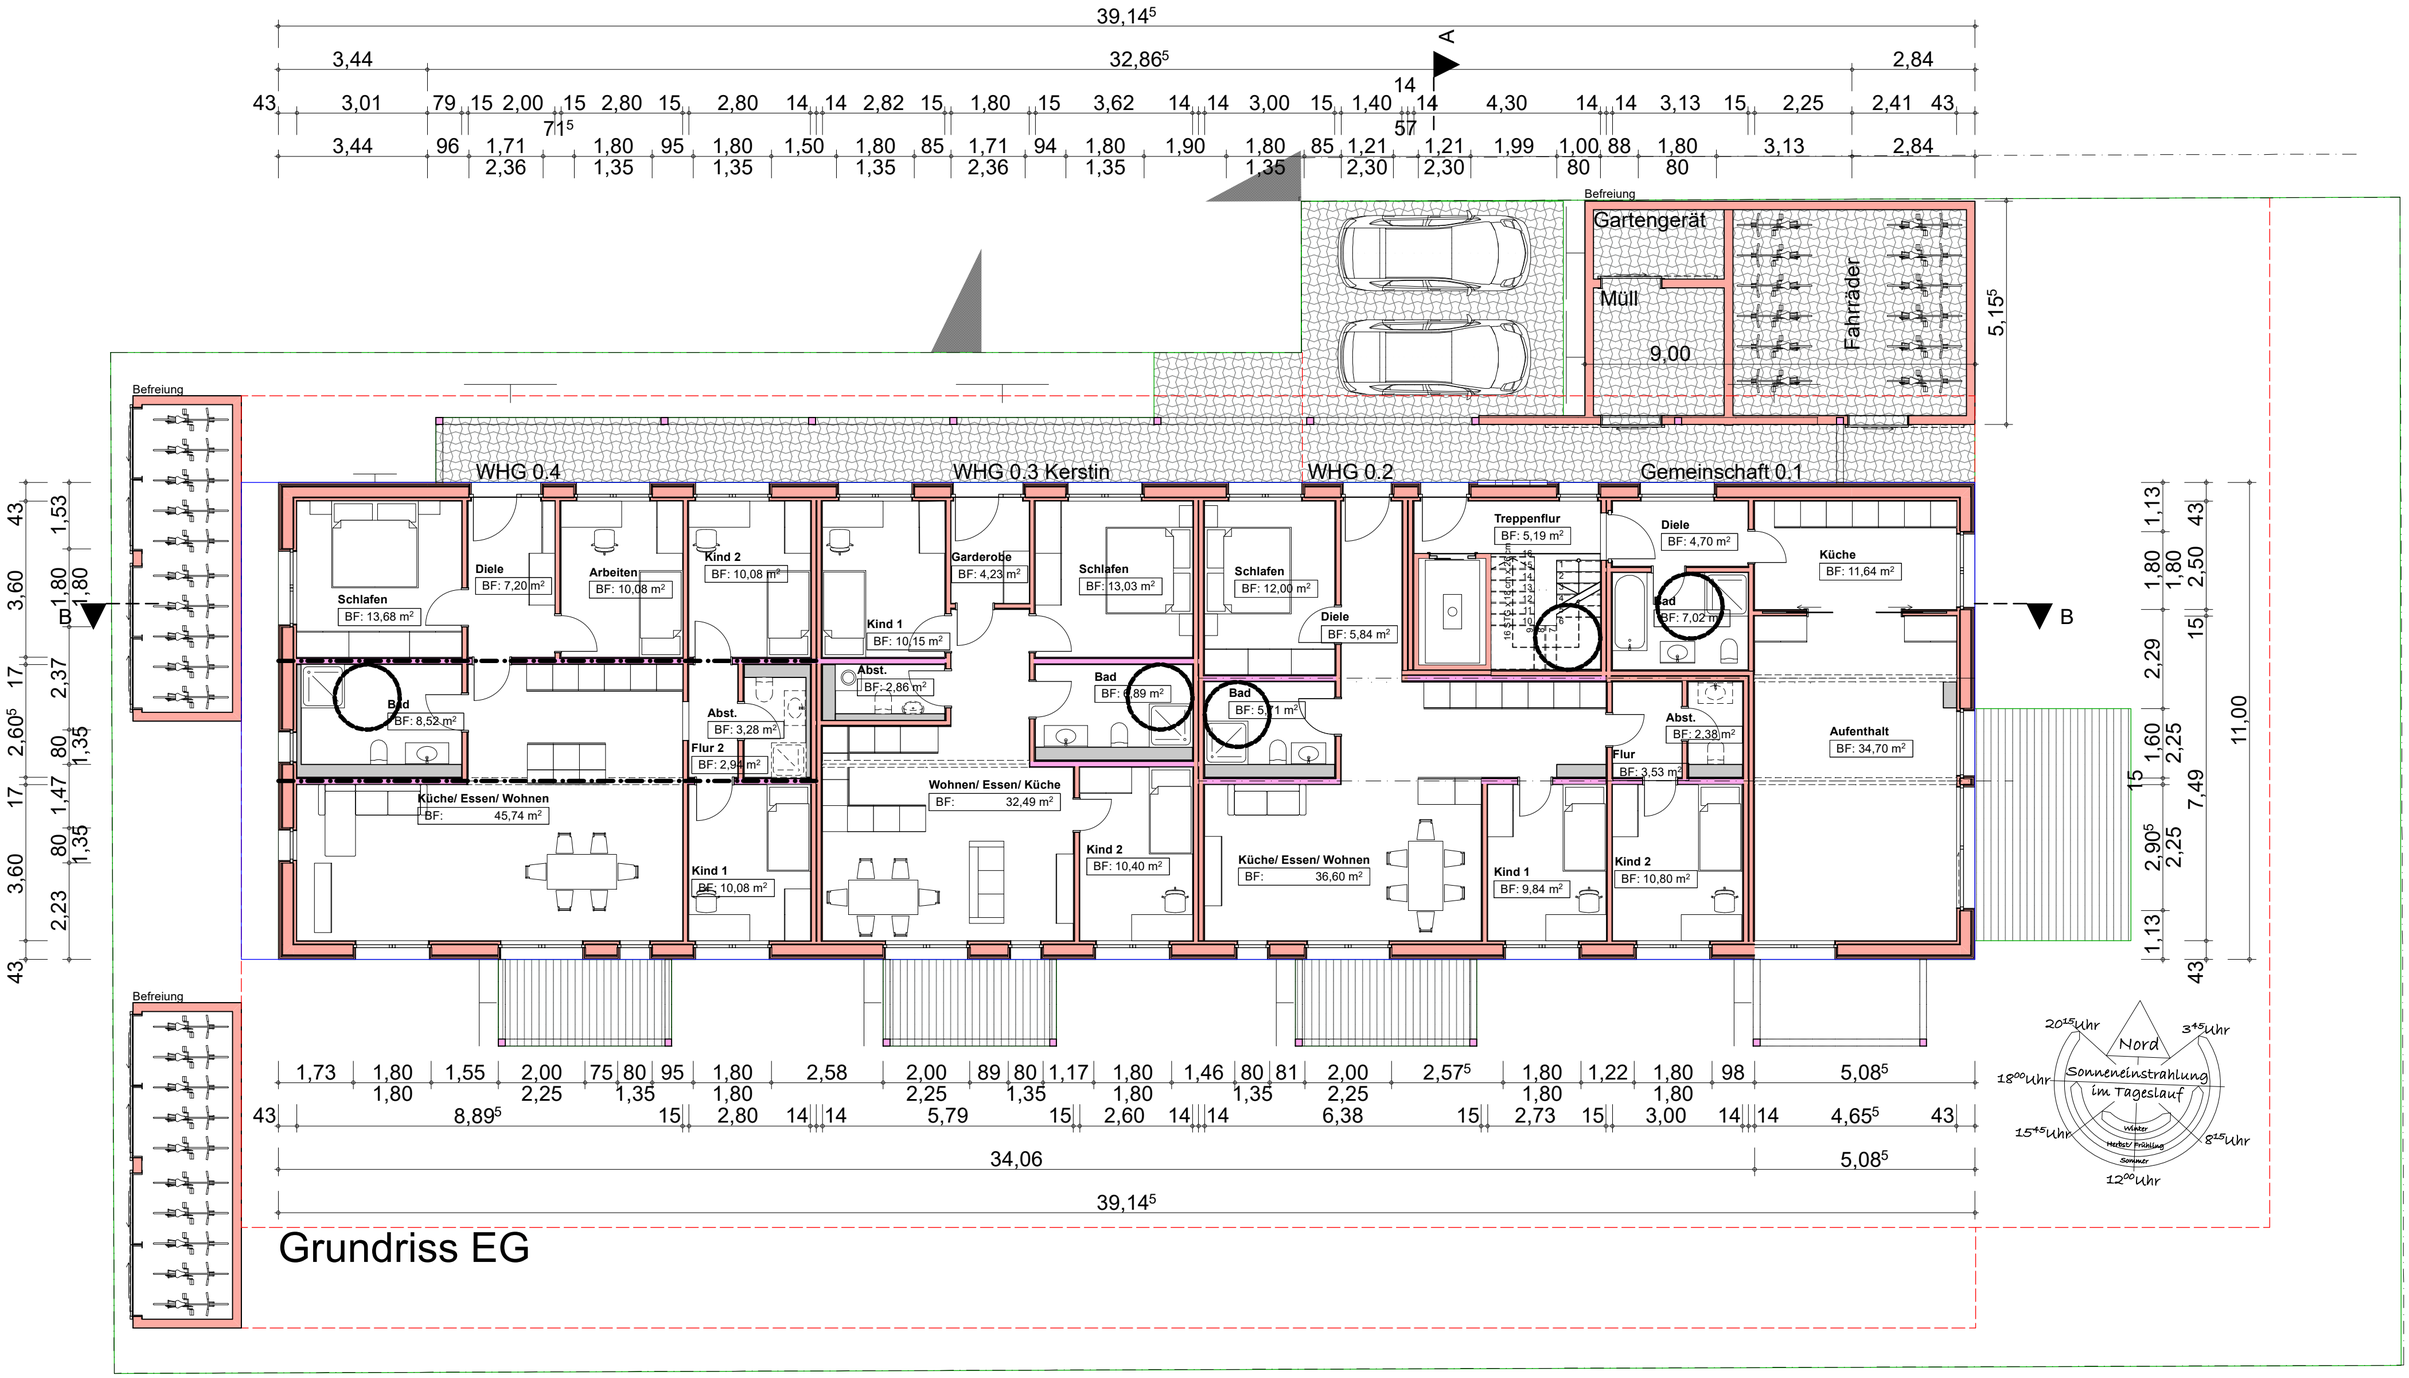

Grundriss EG

WohnGut
Entwurf
01.07.2024

natürlich bau bio logisch

A-01